

P.U.T. 2010

Piano Urbano del Traffico
Aggiornamento 2010



COMUNE DI CAMPOBELLO DI MAZARA
Provincia Regionale di Trapani
VII Settore - Lavori Pubblici
Ufficio Progettazione e Pianificazione




Studio Ingegneri Associati S.r.l.s.
Pia. D. Ing. Marco Guarnati

PIANO URBANO DEL TRAFFICO

MISURE E STRATEGIE PER IL
MIGLIORAMENTO DELLA MOBILITA' E
DELLA SICUREZZA STRADALE
"NUOVA CIRCONVALLAZIONE
DI CAMPOBELLO DI MAZARA"

TAV. 14

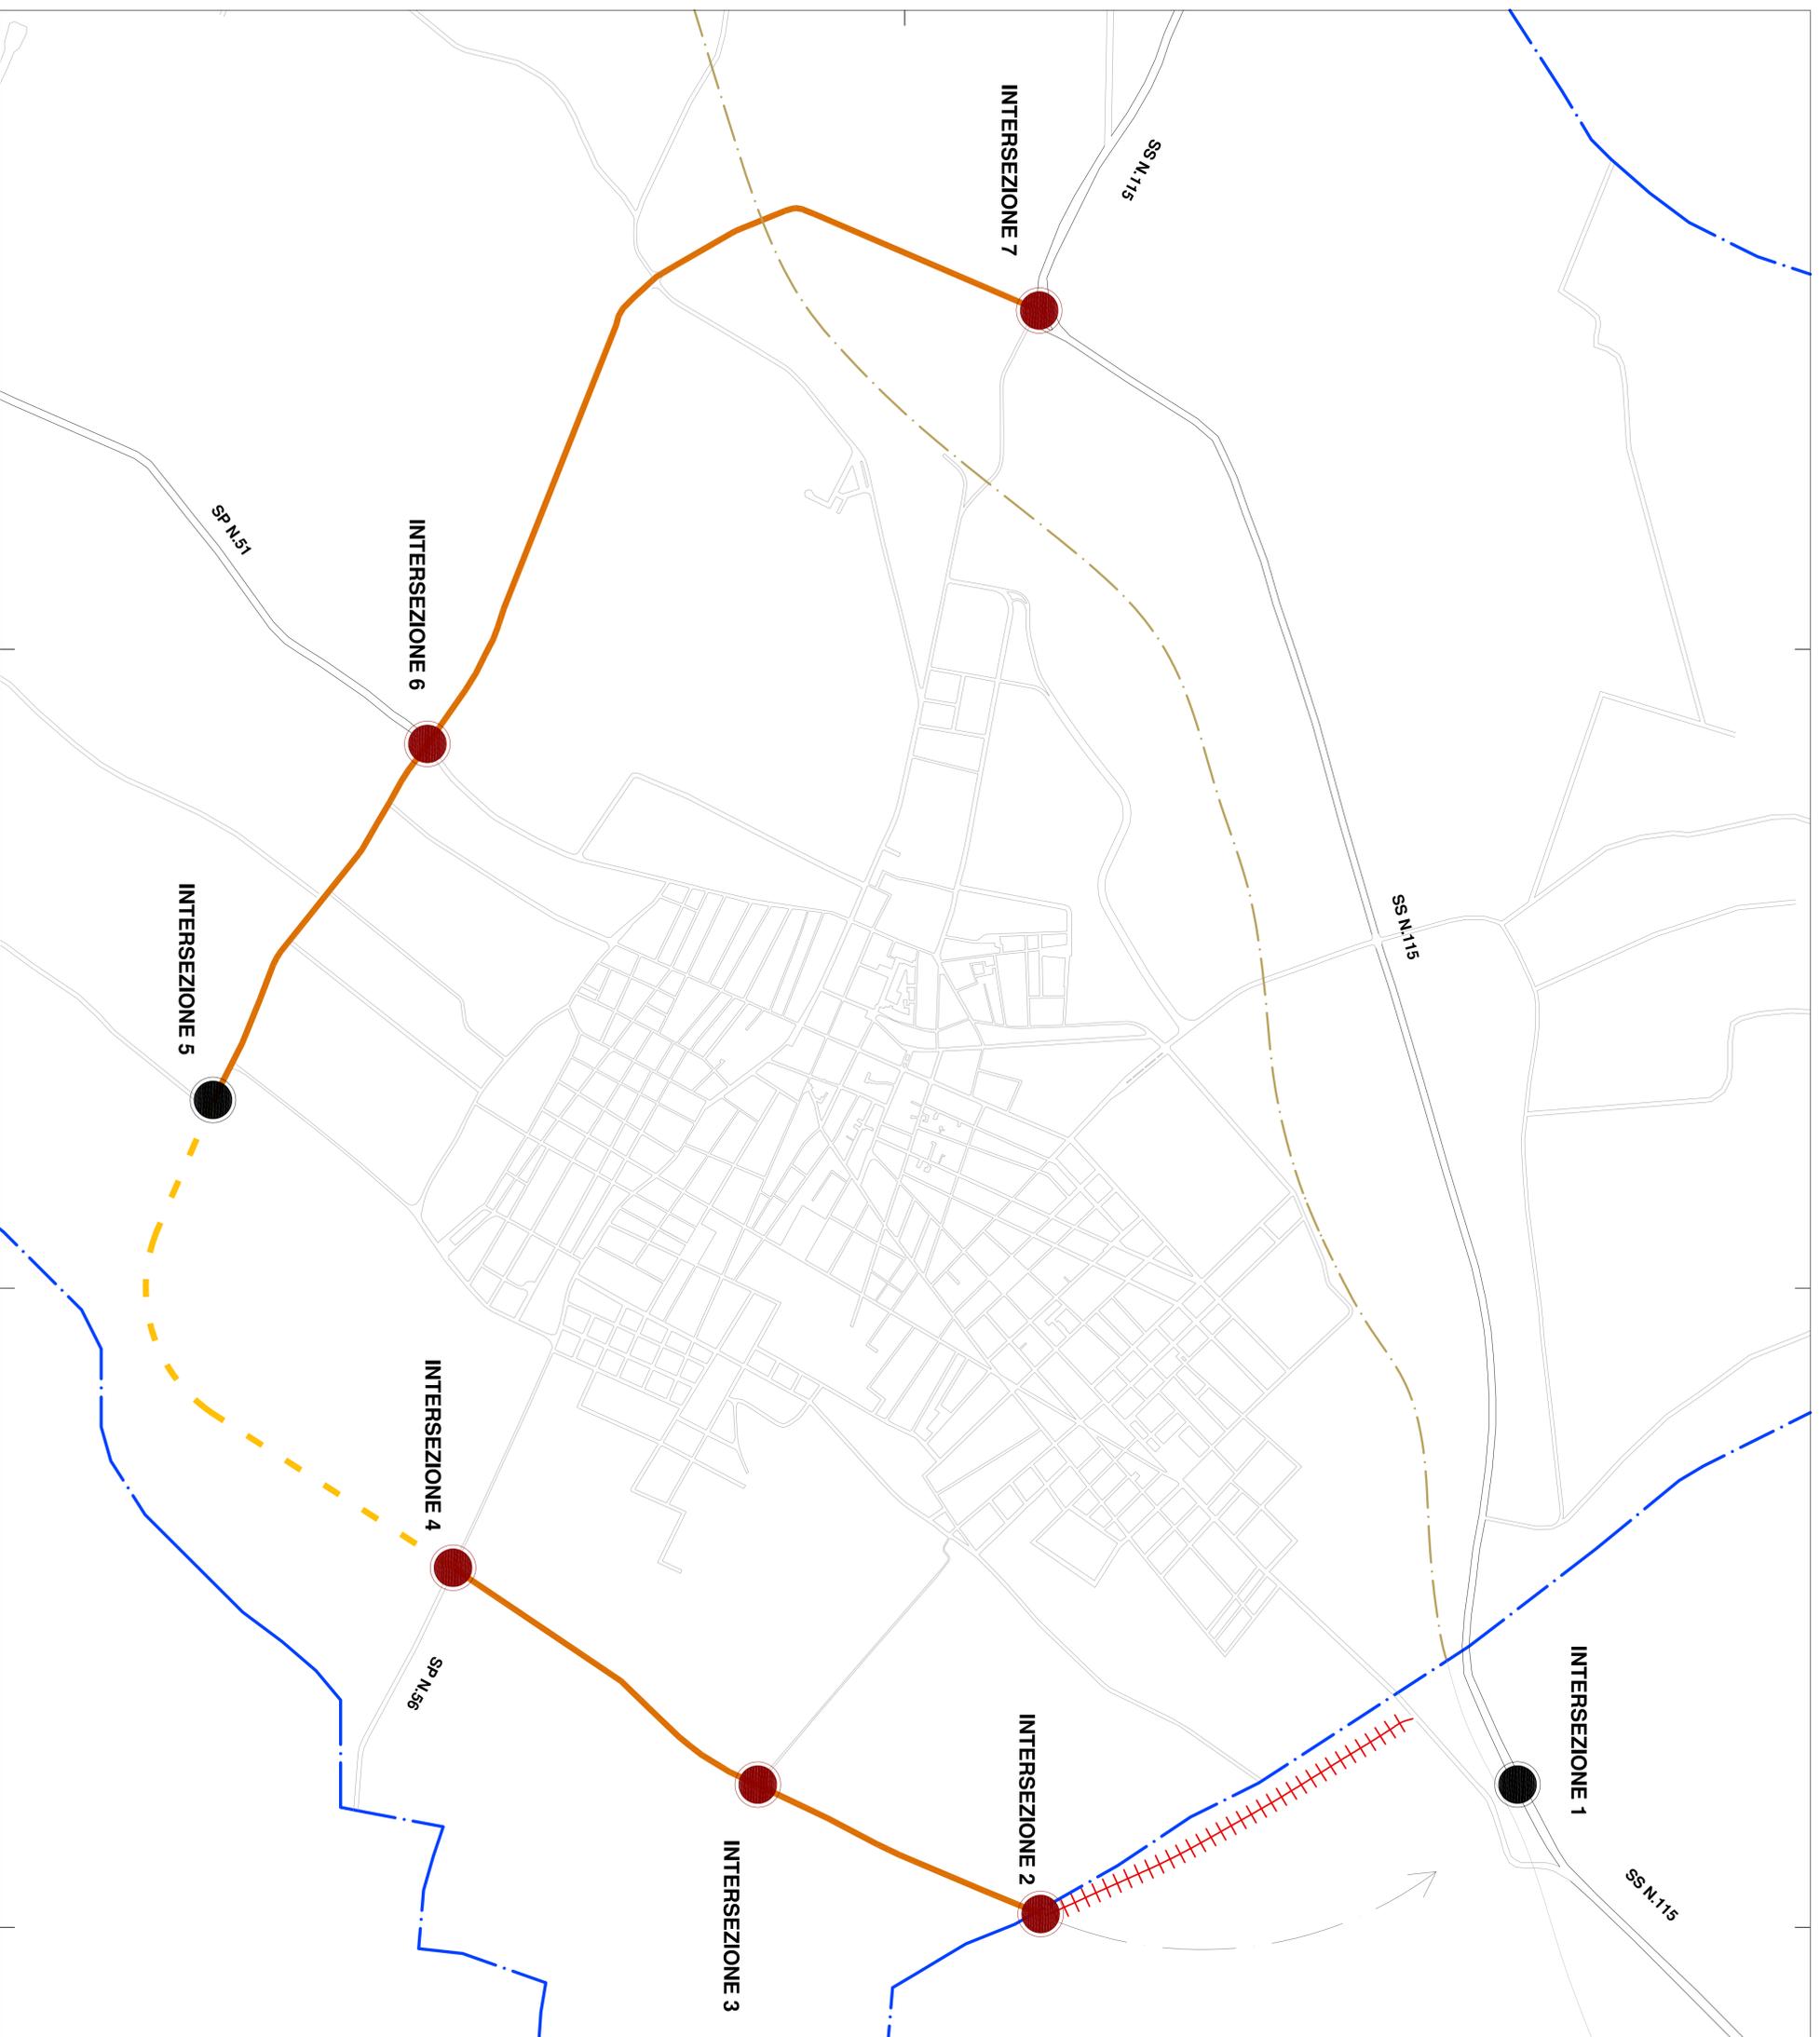

LEGENDA

TRONCHI:

- TRATTO DA RIQUALIFICARE
- TRATTO DA REALIZZARE
- TRATTO DA RIPIANIFICARE

NODI:

- NODO DA RIQUALIFICARE
- NODO DA REALIZZARE

TAV. 14

MAGGIO 2010