PROFILI SULLE VIE RISORGIMENTO, GARIBALDI E SELINUNTE

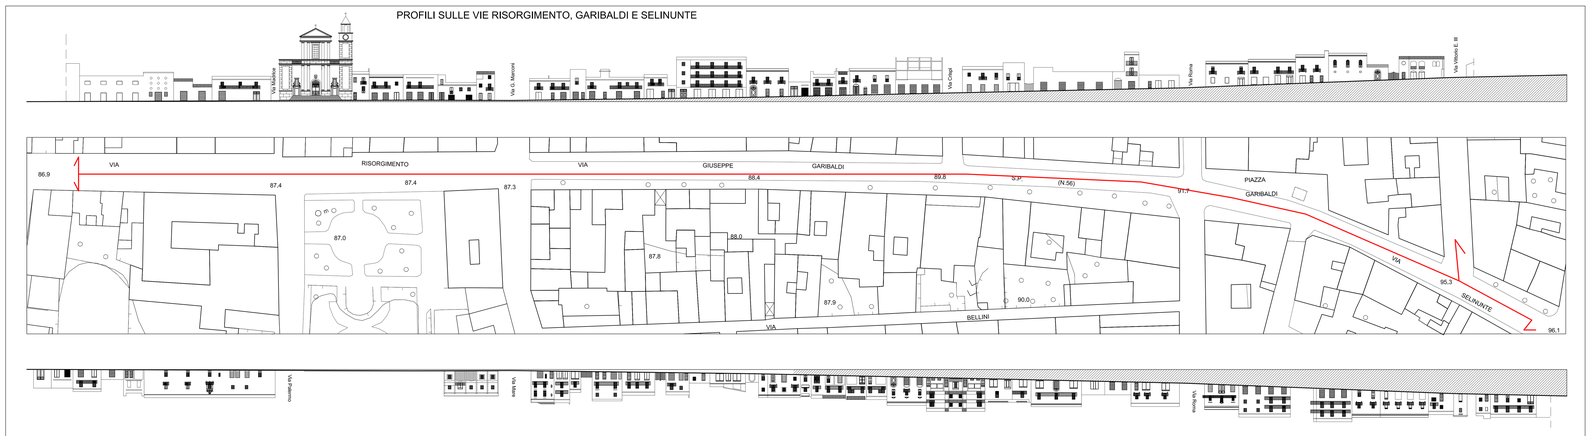

PROFILI SULLA VIA ROMA TRA LA VIA RODI E PIAZZA GARIBALDI

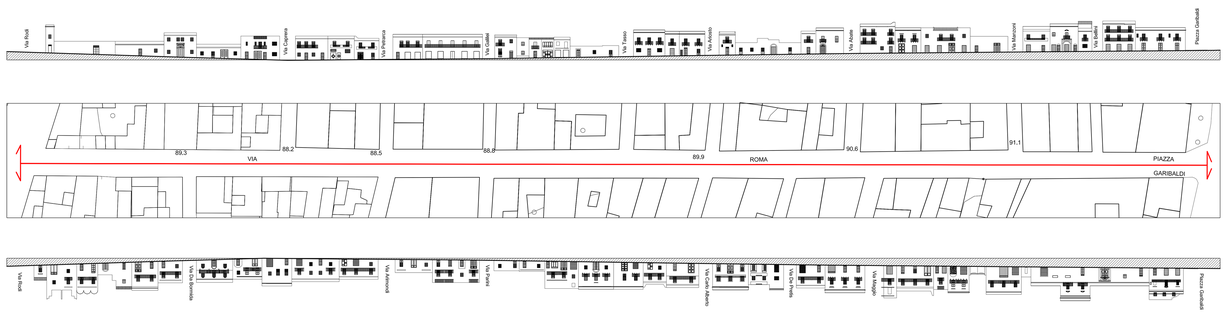

PROFILI SULLA VIA ROMA TRA LA VIA TOSELLI E PIAZZA GARIBALDI

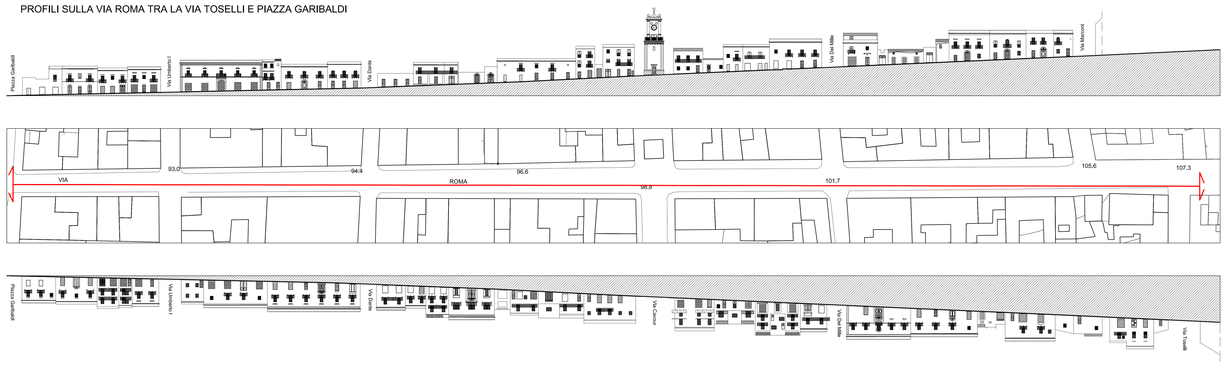

Comune di
CAMPOBELLO DI MAZARA
Provincia di Trapani

PIANO REGOLATORE GENERALE

VARIANTE GENERALE PER LE ZONE A1 E A2

ADEGUATA ALLA DELIBERA CONSILIARE DI ADOZIONE
N. 79 DEL 01.08.2009

Elaborato n.
12
Stato di fatto. Profili stradali
Scala 1:500

Incaricato
UFFICIO DI PIANO
Prof. Ing. arch. Giuseppe Trombino (progettista esterno)
Arch. Antonio Calderaro (collaboratore)

Arch. Francesco Gentile (responsabile uno ai sensi dell'art. 2009)
Arch. Ignazio Graziano (responsabile dal marzo 2009)
Arch. Anna V. M. Indelicato (responsabile del procedimento)
Geom. Giorgio Guarel (collaboratore tecnico)
Sig. Mariano Pellerito (esperto)
Ing. Concetta Scrofani (esperto)

Tecnici esterni collaboratori:
Geom. Giovanni Bruno
Geom. Giuseppe Cirotta
Geom. Giuseppe Grasso
Geom. Giuseppe Sciacca
Geom. Massimo Veggio
Geom. Andrea Moceri
Geom. Vito Sciortino

IL SINDACO