Comune di
CAMPOBELLO DI MAZARA
Provincia di Trapani

PIANO REGOLATORE GENERALE
VARIANTE GENERALE PER LE ZONE A1 E A2

ADEGUATA ALLA DELIBERA CONSILIARE DI ADOZIONE
N. 79 DEL 01.08.2009

Elaborato n.
8

Stato di fatto. Consistenza del patrimonio edilizio

Scala 1:1.000

PROGETTAZIONE
UFFICIO DI PIANO

Prof. Ing. arch. Giuseppe Trombino (progettista esterno)
Arch. Antonio Cottitto (collaboratore)

Arch. Francesco Gentile (responsabile ana or.febbraio 2009)
Arch. Ignazio Grasso (responsabile dal marzo 2009)
Arch. Anna V. M. Indelicato (responsabile del procedimento)
Geom. Giorgio Guidel (collaboratore tecnico)
Ing. Mariano Palermo (esperto)
Sig. Carlo La Scalfiera (segretario)

Tecnici esterni collaboratori
Geom. Giovanni Bruno
Geom. Giuseppe Cirotto
Geom. Antonino Gallo
Geom. Antonino Gallo
Geom. Silvestro Leggio
Geom. Andrea Morsel
Geom. Vito Saladino

IL SINDACO

Legenda
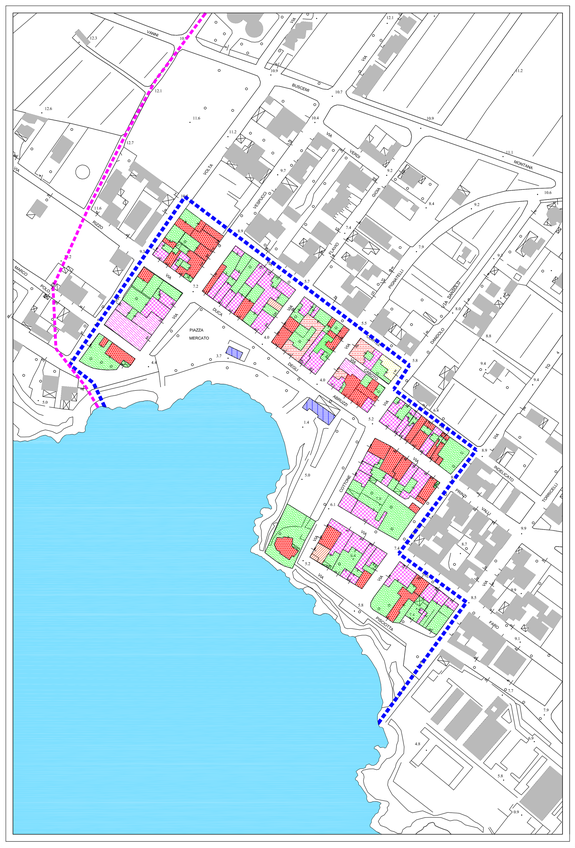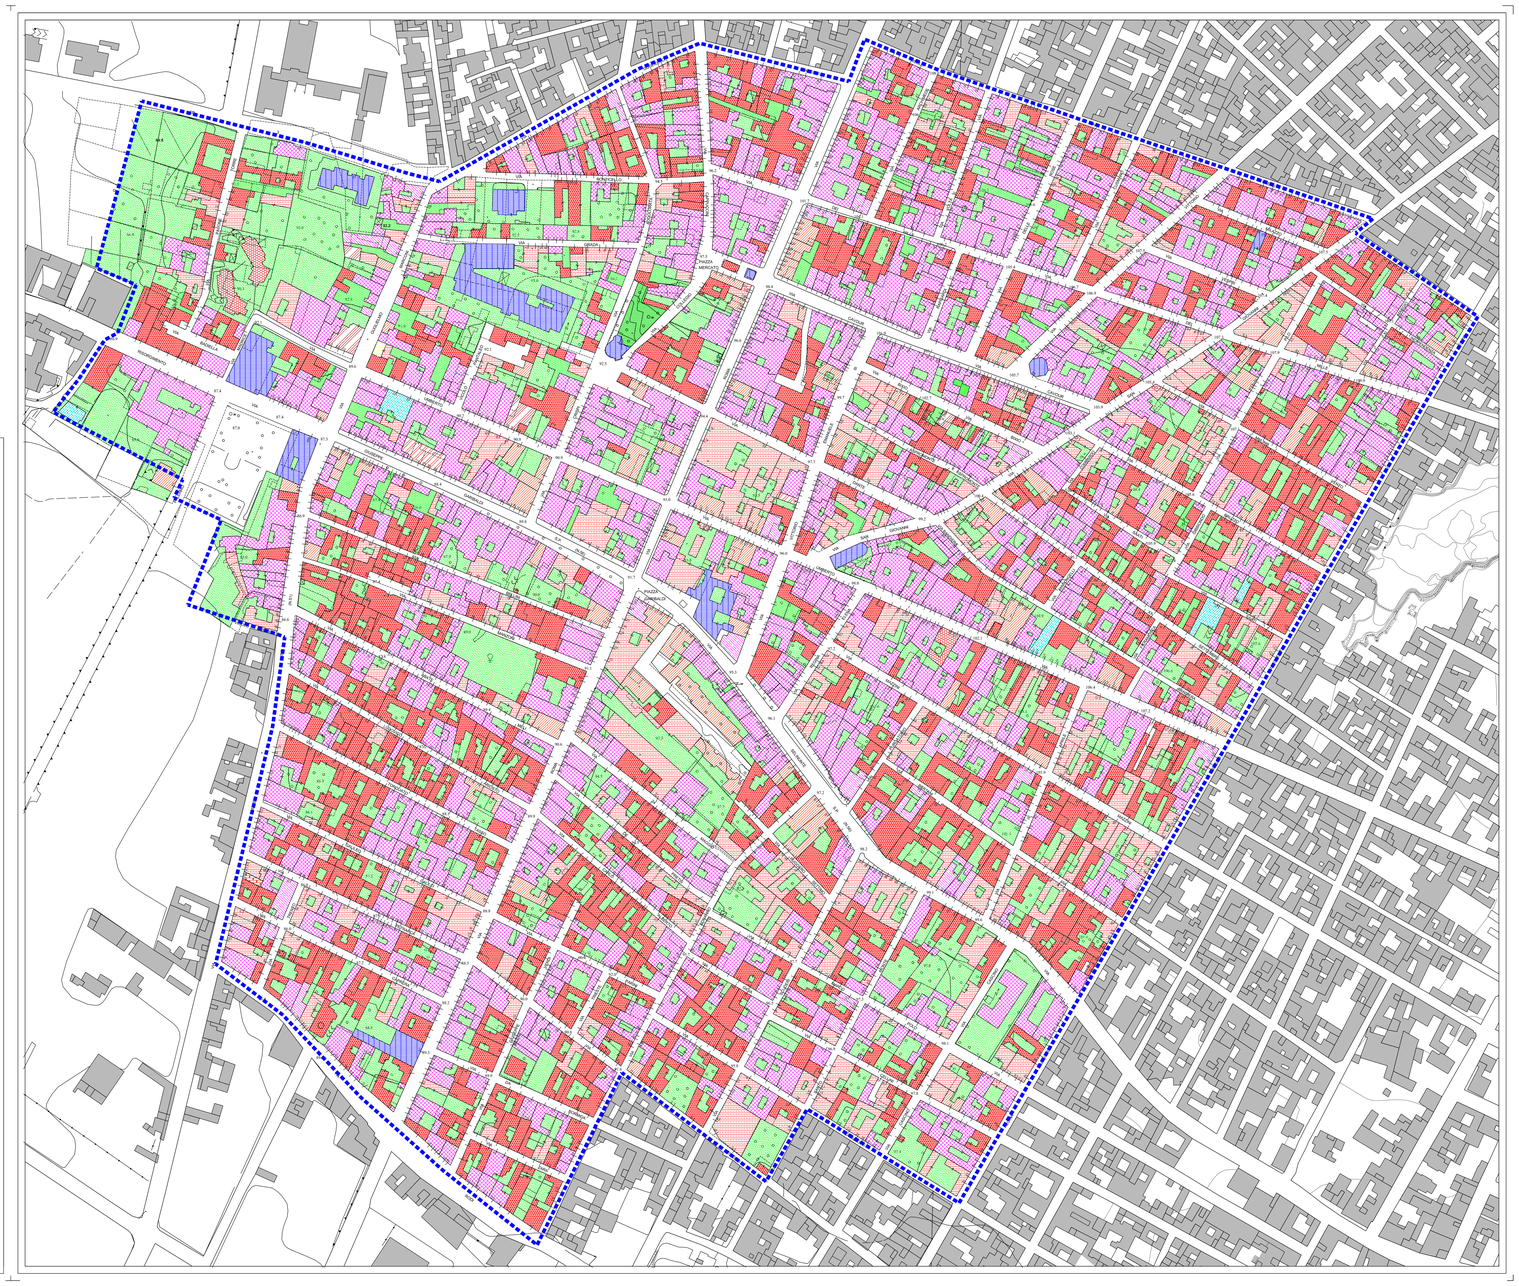
- Edifici residenziali ad una elevazione
- Edifici residenziali con una/due elevazioni
- Edifici residenziali a due elevazioni
- Edifici residenziali con due/tre elevazioni
- Edifici residenziali a tre elevazioni
- Edifici residenziali con tre/quattro elevazioni
- Edifici residenziali a quattro elevazioni
- Edifici residenziali con più di quattro elevazioni
- Edifici non residenziali
- Aree libere pertinenziali e giardini privati
- Aree libere condominiali
- Ruderi
- Perimetro unità edilizie
- Dividenda catastale non coincidente con il perimetro delle unità edilizie
- 1945 Identificativo catastale
- Perimetro delle Zone A1 e A2
- Confine comunale